

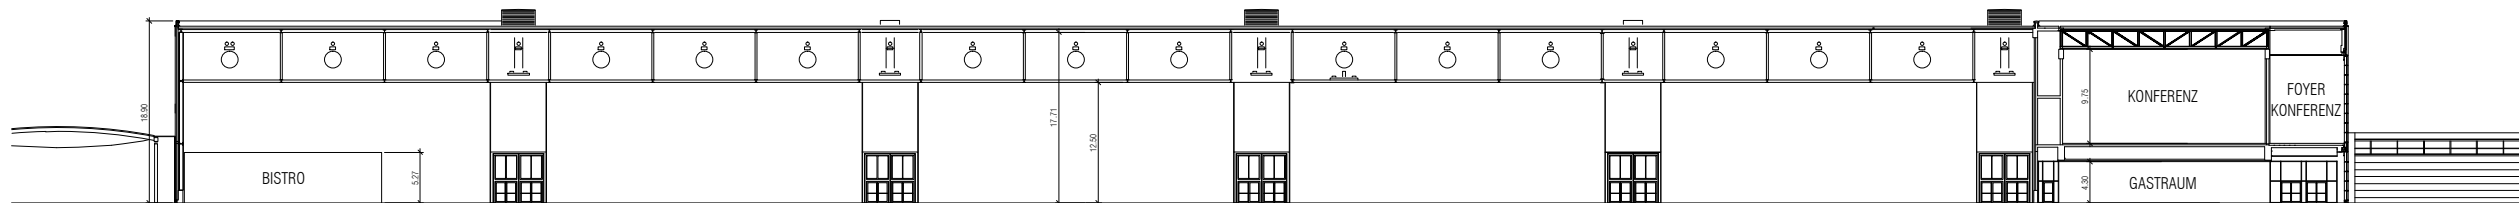


SYSTEMSCHNITT / VERTICAL CROSS SECTION

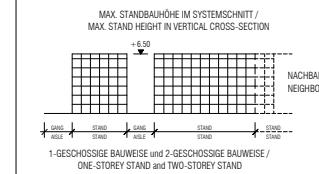

STAND / AS OF:
28.03.2017

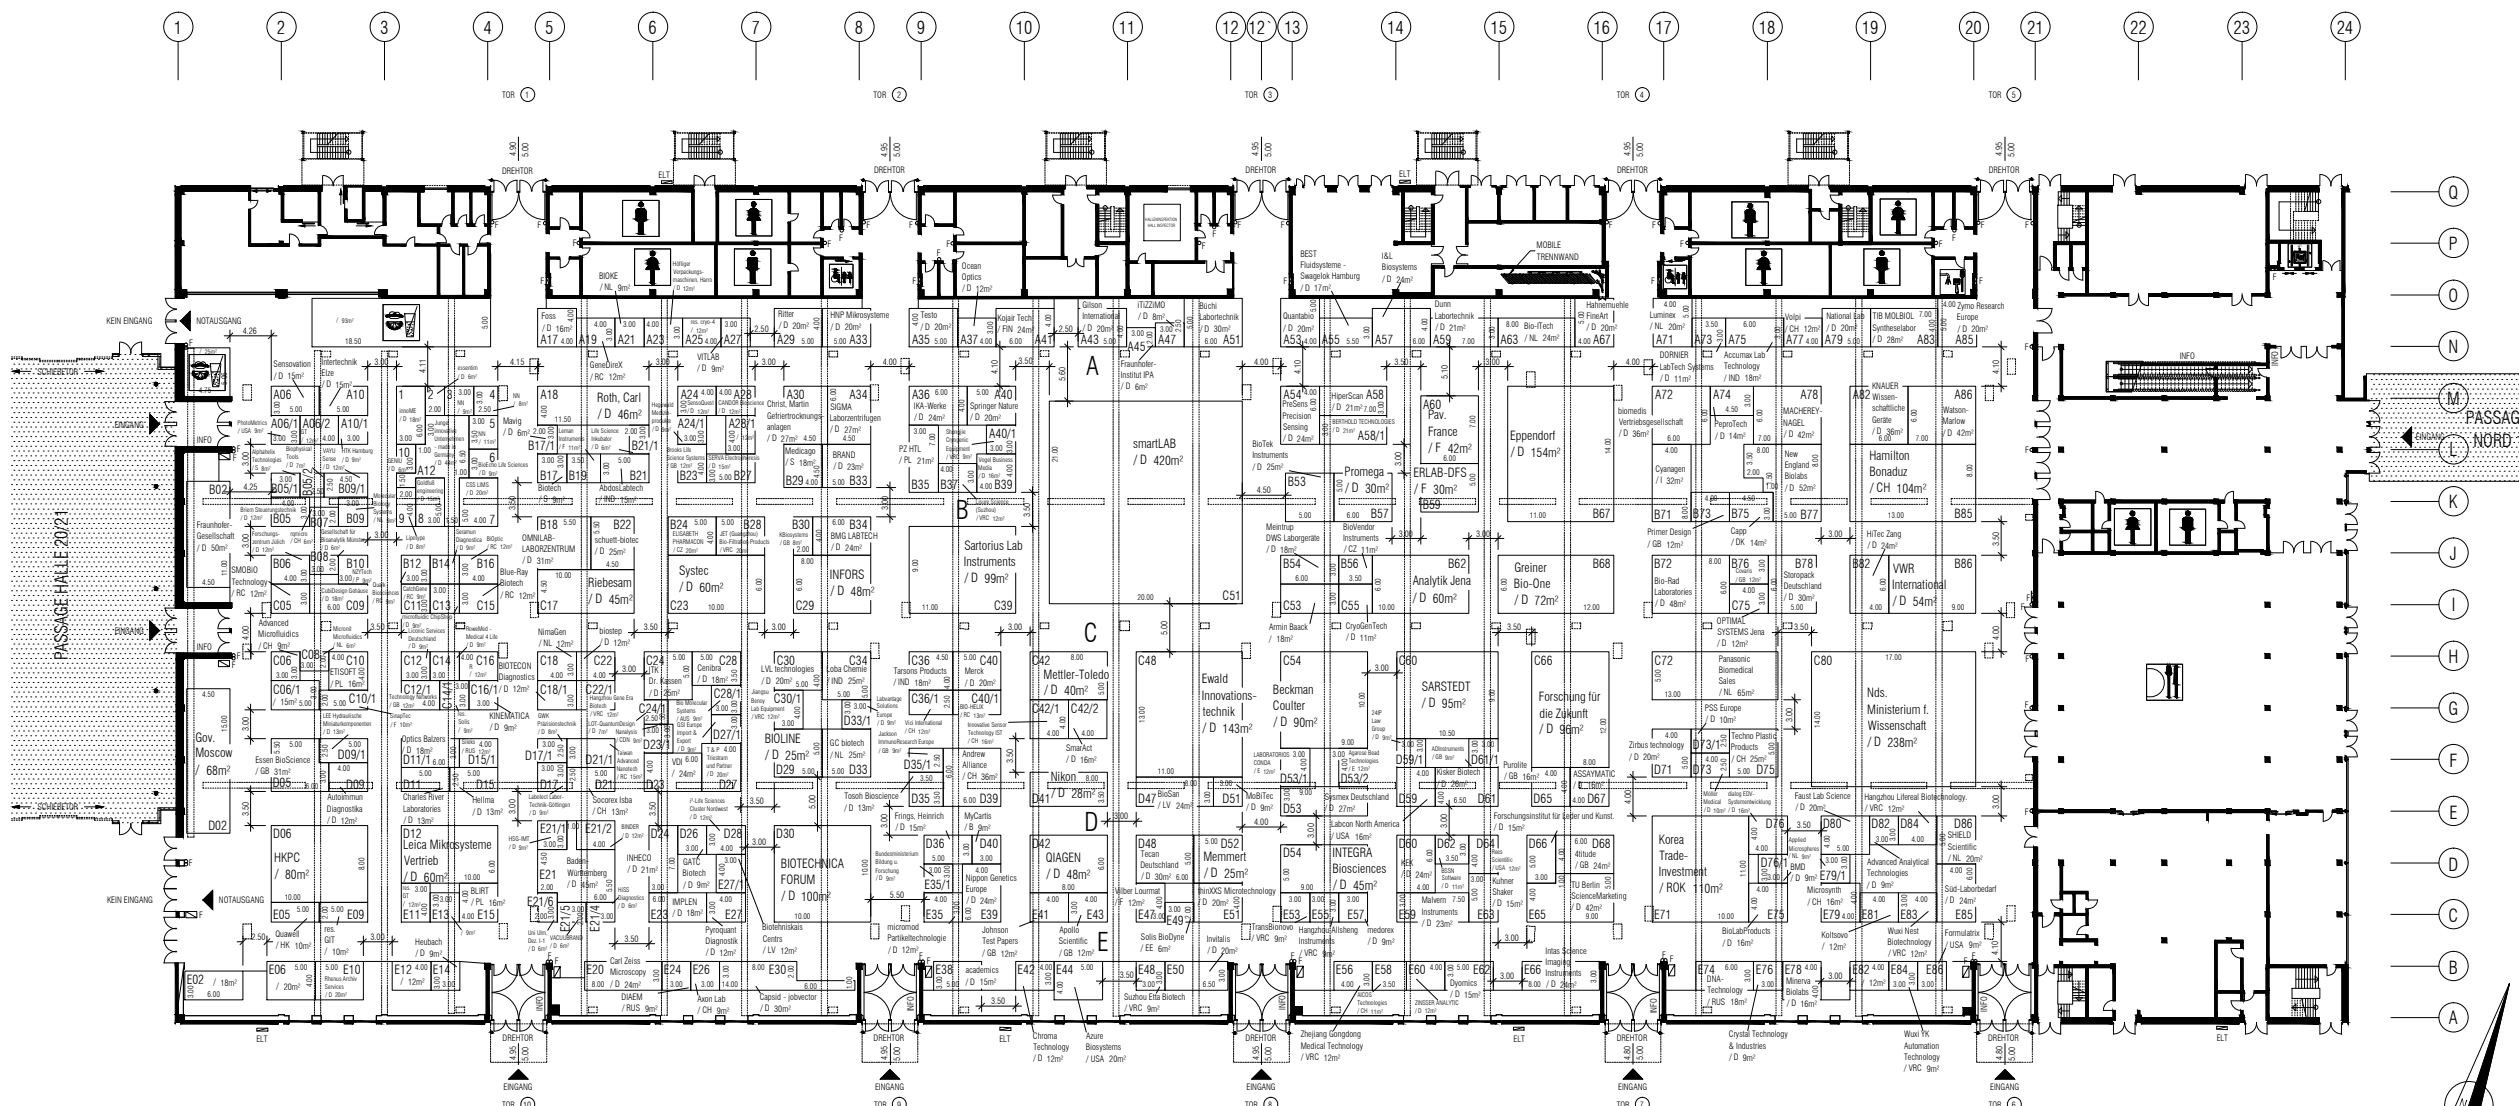


(C) DEUTSCHE MESSE AG, ÄNDERUNGEN VORBEHALTEN, VERÄNDERUNGEN
NUR IN ÜBEREINSTIMMUNG MIT DEN TECHNischen AUSSTELLERBEDINGUNGEN
DER DEUTSCHEN MESSE AG /
(C) DEUTSCHE MESSE AG, MODIFICATIONS RESERVED, ALTERATIONS
PROHIBITED UNLESS APPROVED BY THE TECHNICAL SERVICES FOR
EXHIBITORS DEPT. OF DEUTSCHE MESSE AG

ALLE MASSE UND VOR ORT ZU PRÜFEN / ALL DIMENSIONS TO BE CHECKED ON SITE

F FEUERLÖSCHER, FEUERMELDER /
F FIRE EXTINGUISHER, FIRE ALARM
F FEUERLÖSCHHYDRANT b / h / l = 1.10 / 2.35 / 0.60 m
F FIRE HYDRANT w / h / d =

SCHÄCHTE / SHAFTS
KANALE ANSCHLUSSPUNKTE
IM FLOßBOGEN ZUR
STANDVERSÖRGERUNG
- ZUGANG GEWÄHRLEISTEN -
CHANNELS CONNECTION POINTS
IN THE FLOOR TO
SUPPLY THE STAND AREA
- DO NOT OBSTRUCT ACCESS -

LEUCHTE HÖHE FÜR EXHIBITOREN - 12.00 m
STELLENWEISE GERINGERE HÖHE WIG. BAULICHER BESCHRÄNKUNGEN
MAX. HEIGHT CLEARANCE FOR EXHIBITS - 12.00 m
ACTUAL CLEARANCE LOWER IN SOME PLACES DUE TO ARCHITECTURAL SPECIFICS
MAX. FUSSBODENBELASTUNG / MAX. FLOOR LOAD 100 KN/M²
(GLT NICHT AUF SCHÄCHTEN UND VERSÖRGERUNGSKANÄLEN /
(NOT VALID FOR SHAFTS OR SUPPLY CHANNELS)

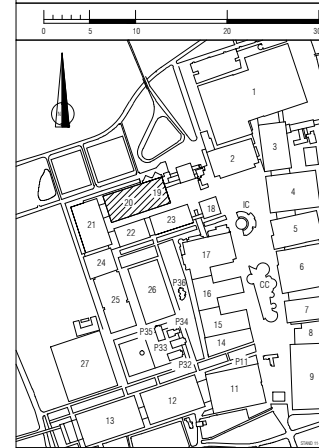

Deutsche Messe
VERMIETPLAN /
RENTAL FLOOR PLAN
LABVOLUTION 2017